



Flächennutzungsplan
Planstand 29.05.2006

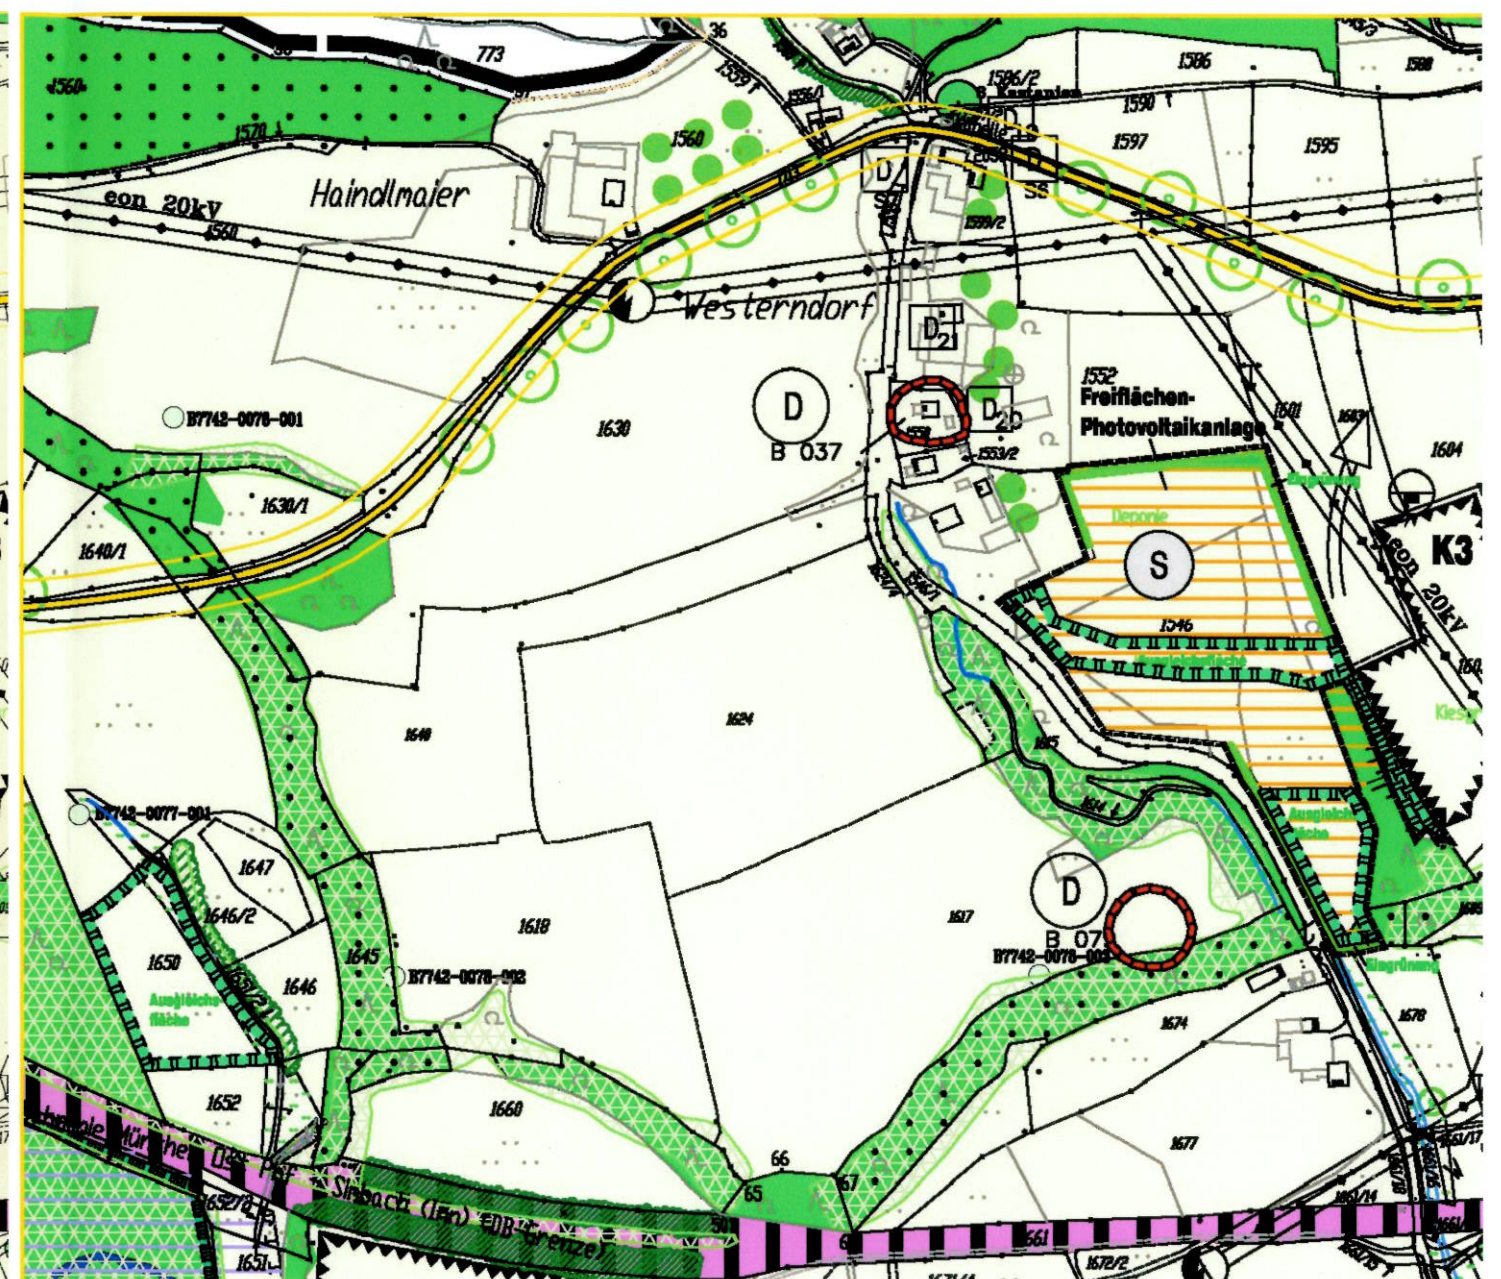

Flächennutzungsplan 1. Änderung
Genehmigungsfassung 25.07.2012

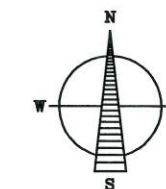

M = 1: 5 000



- Änderungen**
- (1) Sondergebiet n. §11 BauNVO Photovoltaikanlage
 - (2) Festlegung von Ausgleichsflächen nach Naturschutzrecht